



ΕΦΗΜΕΡΙΣ ΤΗΣ ΚΥΒΕΡΝΗΣΕΩΣ

ΤΗΣ ΕΛΛΗΝΙΚΗΣ ΔΗΜΟΚΡΑΤΙΑΣ

ΤΕΥΧΟΣ ΤΕΤΑΡΤΟ **Αρ. Φύλλου 693**

15 Σεπτεμβρίου 1998

ΠΕΡΙΕΧΟΜΕΝΑ

ΑΝΑΔΑΣΩΣΕΙΣ

ΑΠΟΦΑΣΕΙΣ

Ανάκληση της 2497/27.8.97 απόφασης Προϊσταμένου της Περ/κής Δ/σης Ν. Ανατ. Αττικής (ΦΕΚ 77/τ. Δ΄/29.8.1997) περί άρσεως αναδάσωσης από έκταση εμβαδού 15.587,50 τ.μ. στην Κοινότητα Ανθούσας Αττικής και μη κήρυξης αυτής ως αναδασωτέας. 1

Συμπληρωματική κήρυξη εκτάσεως ως αναδασωτέας, στις θέσεις: «Άγιοι Πάντες, Ανθούσα, Λ. Μαραθώνος, Παλλήνη, Κουμαριές, Βούλα, Πεύκα, Κτήμα Τσαλδάρη, Πικέρμι, Ετος, Κατρίτι, Καλλιτεχνούπολη, Σανατόριο, Νταού Πεντέλης, Ξυροκερατέα, Κάτω Μελίσσι, Αγία Μαρίνα, Μονή Αγίας Παρασκευής, Μικρό Αγριλίκι, Ράχη Κατσώνη, Αγριλίκι, Ύψωμα Ραπεντώσας, Αμπελάκια, Μπύριζα, Παιδικές Κατασκηνώσεις, Μπουρμπάχτι κ.λ.π. των Δήμων Ν. Μάκρης, Ραφήνας και Παλλήνης και των Κοινοτήτων Ανθούσας, Πικερμίου, Π. Πεντέλης, Ν. Πεντέλης και Διονύσου Ν. Αττικής. 2

ΠΟΛΕΟΔΟΜΙΑ

ΑΠΟΦΑΣΕΙΣ

Τροποποίηση εγκεκριμένου σχεδίου στα ΟΤ 472 και 473 πόλης Δράμας 3

Τροποποίηση εγκεκριμένου σχεδίου στα ΟΤ 90 και 61 οικισμού Τραχείας Δήμου Μ. Αλεξάνδρου Ν. Δράμας. 4

Τροποποίηση ρυμοτομικού σχεδίου Λαμίας Ν. Φθιώτιδας παρά την οδό Σκουφά (μεταξύ Μιαούλη και παρόδου οδού Μιαούλη) με την δημιουργία δρόμου ενιαίου πλάτους (5) πέντε μέτρων 5

ΑΝΑΔΑΣΩΣΕΙΣ

ΑΠΟΦΑΣΕΙΣ

Αριθμ. 261 (1)

Ανάκληση της 2497/27.8.97 απόφασης Προϊσταμένου της Περ/κής Δ/σης Ν. Ανατ. Αττικής (ΦΕΚ 77/τ. Δ΄/29.8.1997) περί άρσεως αναδάσωσης από έκταση εμβαδού 15.587,50 τ.μ. στην Κοινότητα Ανθούσας Αττικής και μη κήρυξης αυτής ως αναδασωτέας.

Ο ΓΕΝΙΚΟΣ ΓΡΑΜΜ. ΠΕΡΙΦΕΡΕΙΑΣ ΑΤΤΙΚΗΣ

Έχοντας υπόψη:

1. Τις διατάξεις του Ν. 3200/55 «Περί Διοικητικής Αποκεντρώσεως» όπως αυτές τροποποιήθηκαν μεταγενέστερα με το ΝΔ 532/70.

2. Τις διατάξεις του Ν. 2503/1997 «Διοίκηση, οργάνωση, στελέχωση της Περιφέρειας κ.λ.π.».

3. Τις διατάξεις της παρ. 3 του άρθρου 117 του Συντάγματος της Χώρας.

4. Τις διατάξεις του Ν. 998/79 «Περί προστασίας των δασών και των δασικών εν γένει εκτάσεων της Χώρας» και ειδικότερα: του άρθρου 38 & 41.

5. Τις διαταγές του Υπουργείου Γεωργίας.

α. 160417/1180/8.7.1980 «Περί οδηγιών για τις αναδασωτέες εκτάσεις».

β. 182447/3049/24.9.1980

γ. 83348/6915/14.9.1995 και τη διευκρινιστική της 83389/7252/21.9.1995 με οδηγίες του Υπ. Γεωργίας για την κήρυξη της αναδάσωσης στην Πεντέλη εξ αιτίας της πυρκαϊάς της 21.7.1995.

6. Τα αριθ. 91226/3813/23.7.1987 και 92937/8850/28.9.1993 έγγραφα του Υπουργ. Γεωργίας με τις απόψεις αυτού σχετικά με την μελέτη του Γενικού Πολεοδομικού Σχεδίου (Γ.Π.Σ.) της Κοινότητας Ανθούσας Αττικής.

7. Την αριθ. 108424/13.9.1934 απόφαση Υπουργ. Γεωργίας (ΦΕΚ 133/34/τ. Β΄) με την οποία κηρύχθηκε αναδασωτέα η δασική έκταση του Λεκανοπεδίου Αθηνών.

8. Την αριθ. 3790/8.10.1993 απόφαση Νομάρχου Ανατ. Αττικής (ΦΕΚ 1359/8.10.1993 τ. Δ΄) με την οποία:

α. Ήρθη η αναδάσωση από έκταση (710) στρεμμάτων στην Κοινότητα Ανθούσας διότι έχει μεταβληθεί σε οικισμό προ του 1975 και δεν κηρύχθηκε για τον λόγο αυτό αναδασωτέα.

β. Διατηρήθηκε η ισχύουσα κήρυξη της αναδάσωσης εντός της οριογραμμής της πιο πάνω άρσης της αναδάσωσης επί (14) δέκα τεσσάρων τμημάτων, συνολικού εμβαδού 150 στρεμ. επειδή αυτά διατηρούσαν ακόμη την μορφή του δάσους.

9. Το 5851/5.8.97 έγγραφο του Δασαρχείου Πεντέλης.

10. Το 979Β/11.8.97 έγγραφο της Κοινότητας Ανθούσας προς την Περ/κή Διοίκηση Ανατ. Αττικής.

11. Την αριθ. 2497/27.8.1997 απόφαση του Προϊσταμένου της Περ/κής Δ/σης Ν. Ανατ. Αττικής με την οποία ήρθη η αναδάσωση σε έκταση 15.587,5 τετρ. μέτρων που αποτελεί τμήματα της εκτάσεως των 150 στρεμμάτων και με την οποία καταργήθηκαν αόριστα τυχόν εκδοθείσες αποφάσεις για κήρυξη εκτάσεων ως αναδασωτέων τόσο εντός της έκτασης των 15.587,5 τετρ. μέτρων όσο και στην έκταση των 710 στρρεμ. με το σκεπτικό ότι η έκταση των 15.587,5 τετρ. μέτρων φέρει 51 κτίσματα πρώτης και κύριας κατοικίας και η πραγματική αυτή κατάσταση, όπως και στην έκταση των 710 στρεμ. έχει δημιουργηθεί προ του έτους 1975 βασιζομένη μόνο σε αναφορά της ενδιαφερομένης Κοινότητας Ανθούσας και χωρίς εισήγηση της αρμοδίας Δασικής Υπηρεσίας.

12. Την αριθ. 08/ΔΑΣ/ΠΕ/2114/18.12.1997 αναφορά του Δασαρχείου Πεντέλης από την οποία προκύπτει:

α. Ότι απότ α 51 ως άνω κτίσματα τα περισσότερα (33) έχουν αναγερθεί μετά το έτος 1975 και μόλις (11) εμφανίζονται στις αεροφωτογραφίες του έτους 1967 και (7) στις αεροφωτογραφίες του έτους 1978 χωρίς να αποκλείεται και αυτά να μην είναι κτίσματα αλλά βαθμίδες.

β. Ότι στις αεροφωτογραφίες των ετών 1967 και 1978 εμφανίζονται και άλλα κτίσματα ή επεμβάσεις εκτός των ανωτέρω (18) τα οποία δεν ελήφθησαν υπόψη κατά την έκδοση της αριθ. ως άνω 2497/27.8.1997 απόφασης του Προϊσταμένου της Περ/κής Δ/σης Ν. Ανατ. Αττικής.

13. Ότι η έκταση των 15.587,50 τετρ. μέτρων αποτελεί τμήματα της έκτασης των 150 στρεμ. από την οποία δεν έγινε άρση αναδάσωσης με την αριθ. 3790/8.10.1993 απόφαση του Νομάρχη Ανατ. Αττικής και η οποία ήταν δάσος που καταστράφηκε εξ αιτίας της πυρκαϊάς της 21.7.1995 και δεν κηρύχθηκε υποχρεωτικά αναδασωτέα όπως απορρέει τούτο από το ισχύον Σύνταγμα και το Νόμο.

14. Το γεγονός ότι με την πιο πάνω απόφαση (2497/27.8.97) του Προϊσταμένου της Περ/κής Δ/σης Ανατ. Αττικής καταργούνται αόριστα υποχρεωτικές κατά το Σύνταγμα και το Νόμο κηρύξεις αναδάσωσης που αναφέρονται σε εκχερσώσεις δάσους και κατασκευές επ'αυτού μετά ην ισχύ του Συντάγματος του 1975.

15. Το γεγονός ότι από τα προαναφερόμενα έγγραφα δεν τεκμηριώνεται για την έκταση, την οποία αφορά η ανωτέρω 2497/27.8.97 απόφαση, η χρησιμοποίησή της μέχρι την 11.6.1975 για έτερο σκοπό, ώστε να καθίσταται αδύνατος η ανατροπή της δημιουργηθείσης καταστάσεως.

16. Ότι παρέχεται υπό του Νόμου στους πολίτες και τη ενδιαφερομένη Κοινότητα Ανθούσας, η δυνατότητα να ζητήσουν τον χαρακτηρισμό των εκτάσεων με τη διαδικασία του άρθρου 14 Ν. 998/1979 εις τρόπον ώστε κατά Νόμο και με την επιβαλλομένη από αυτόν δημοσιότητα να ελεγχθούν από τα αρμόδια όργανα της πολιτείας, η μορφή, ο χαρακτήρας και το καθεστώς προστασίας των εκτάσεων αυτών κατά τας περί δασών και δασικών εκτάσεων διατάξεις του Νόμου, αποφασίζουμε:

Ανακαλούμε την αριθ. 2497/27.8.1997 (ΦΕΚ 77/τ. Δ'/29.8.97) απόφαση του Προϊσταμένου της Περ/κής Δ/σης Ανατ. Αττικής για τους λόγους που αναφέρονται στο σκεπτικό της παρούσας και θεωρούμε αυτή σαν να μην έχει εκδοθεί ποτέ.

Η απόφαση αυτή να δημοσιευθεί στην Εφημερίδα της Κυβερνήσεως.

Αγία Παρασκευή, 7 Αυγούστου 1998

Ο Γενικός Γραμματέας Περιφέρειας

ΑΛΕΞΑΝΔΡΟΣ ΚΡΗΤΙΚΟΣ

Αριθμ. 883/Π.Ε. (2)

Συμπληρωματική κήρυξη εκτάσεως ως αναδασωτέας, στις θέσεις: «Άγιοι Πάντες, Ανθούσα, Λ. Μαραθώνος, Παλλήνη, Κουμαριές, Βούλα, Πεύκα, Κτήμα Τσαλδάρη, Πικέρμι, Ετος, Κατρίτπι, Καλλιτεχνούπολη, Σανατόριο, Νταού Πεντέλης, Ξυροκερατέα, Κάτω Μελίσσι, Αγία Μαρίνα, Μονή Αγίας Παρασκευής, Μικρό Αγριλίκι, Ράχη Κατσώνη, Αγριλίκι, Υψωμα Ραπεντώσας, Αμπελάκια, Μπύριζα, Παιδικές Κατασκηνώσεις, Μπουρμπάχτι κ.λ.π. των Δήμων Ν. Μάκρης, Ραφήνας και Παλλήνης και των Κοινοτήτων Ανθούσας, Πικερμίου, Π. Πεντέλης, Ν. Πεντέλης και Διονύσου Ν. Αττικής.

Ο ΓΕΝΙΚΟΣ ΓΡΑΜΜ. ΠΕΡΙΦΕΡΕΙΑΣ ΑΤΤΙΚΗΣ

Έχοντας υπόψη:

1. Τις διατάξεις του Ν. 3200/55 «Περί Διοικητικής Αποκεντρώσεως» όπως αυτές τροποποιήθηκαν μεταγενέστερα.

2. Τις διατάξεις του Ν. 2503/1997 «Διοίκηση, οργάνωση, στελέχωση της Περιφέρειας κ.λ.π.»

3. Τις διατάξεις της παρ. 3 του άρθρου 117 του Συντάγματος της Χώρας.

4. Τις διατάξεις του Ν. 998/79 «Περί προστασίας των Δασών και των δασικών εν γένει εκτάσεων της Χώρας και ειδικότερα:

α) Του άρθρου 38 παρ. 1

β) Του άρθρου 41 παρ. 1

γ) Του άρθρου 75 παρ. 1 & 2

5. Τις διατάξεις του άρθρου 15 Ν. 1734/1987

6. Τις διαταγές του Υπουργείου Γεωργίας:

α) 160417/1180/8.7.1980 «Περί οδηγιών για τις αναδασωτέες εκτάσεις.

β) 182447/3049/24.9.1980

γ) 171076/4266/21.10.1985 και

δ) οικ. 83348/6915/14.9.1995 και τη διευκρινιστική της 83389/7252/21.9.1995 καθώς και την αριθ.95836/ 401/ 31.1.1996.

7. Την αριθ. 3002/21.9.1995 απόφασή μας για κήρυξη ως αναδασωτέας της εκτάσεως η οποία καταστράφηκε εξ αιτίας της πυρκαϊάς της 21.7.1995 στο Πεντελικό όρος.

8. Την αριθ. 2354/25.8.1997 ομοία, συμπληρωματική της ανωτέρω αποφάσεως.

9. Την αριθ. 3790/8.10.1993 απόφαση Νομάρχη Ανατ. Αττικής Άρση αναδάσωσης στην περιοχή Ανθούσας».

10. Την αριθ. 2497/27.8.1997 απόφαση Προϊσταμένου Περ/κής Δ/σης Ν. Ανατ. Αττικής και την 261/7.8.98 απόφασή μας με την οποία ανακλήθηκε η προηγούμενη.

11. Την αριθ. 5851/5.8.1997 αναφορά του Δασαρχείου Πεντέλης ως και την αριθ. 08/ΔΑΣ/ΠΕ/542/14.11.1997 διευκρινιστική της για συμπληρωματική κήρυξη ως αναδασωτέας της αναφερομένης στο θέμα εκτάσεως, αποφασίζουμε:

Κηρύσσουμε συμπληρωματικά ως αναδασωτέα τη δημόσια δασική έκταση (δάσος) και την ιδιωτική δασική έκταση (δάσος) που βρίσκεται στις αναφερόμενες στο θε-

μα θέσεις περιφερείας των Δήμων Ν. Μάκρης, Ραφήνας και Παλλήνης και των Κοινοτήτων Ανθούσας, Πικερμίου, Π. Πεντέλης, Ν. Πεντέλης και Διονύσου Αττικής.

Αναλυτικότερα κηρύσσουμε αναδασωτέα:

1. Έκταση εμβαδού εκατόν πενήντα (150) στρεμμάτων εντός της οριογραμμής του Γ.Π.Σ. Ανθούσας η οποία κατά την ημέρα της πυρκαϊάς της 21.7.1995 ήταν δάσος του οποίου η δασική βλάστηση αποτελούμενη από χ. πεύκη, καταστράφηκε εξ αιτίας της πυρκαϊάς αυτής και ως εκ τούτου η κήρυξή της ως αναδασωτέας είναι υποχρεωτική από το ισχύον Σύνταγμα και τις κείμενες δασικές διατάξεις. Η ανωτέρω έκταση απεικονίζεται στο χάρτη ΓΥΣ 1: 5000 που συνοδεύει την αριθ. 2354/97 απόφαση Περ/κού Δ/ντού Ν. Ανατ. Αττικής (ΦΕΚ 764/τ. Δ΄/29.8.97) με πράσινο χρώμα υπό τα στοιχεία 1, 2, 3, 4, 5, 6, 7, 8, 9, 10, 11, 12, 13 & 14 και ήταν ήδη κηρυγμένη ως αναδασωτέα με την 108424/1934 απόφαση του Υπ. γεωργίας και είχε διατηρηθεί η επ' αυτής ισχύουσα κήρυξη με την 3790/1934 απόφαση του Νομ. Ανατ. Αττικής.

2. Εποικιστική έκταση (κληροτεμάχια), εμβαδού δύο χιλιάδων τετρακοσών (2.400) στρεμμάτων η οποία κατά την ημέρα της πυρκαϊάς της 21.7.1995 ήταν δάσος του οποίου η βλάστηση αποτελούμενη από υψηλό δάσος χ. πεύκης και νεοφυτείες χ. πεύκης καταστράφηκε εξ αιτίας της πυρκαϊάς αυτής και ως εκ τούτου η κήρυξή της ως αναδασωτέας είναι υποχρεωτική από το ισχύον Σύνταγμα και τις κείμενες δασικές διατάξεις.

Η ανωτέρω έκταση απεικονίζεται στην πινακίδα χάρτη ΓΥΣ 1:5000 που συνοδεύει την αριθ. 2354/25.8.1997 απόφαση (ΦΕΚ 764/τ.Δ΄/29.8.97) του Προϊσταμένου της Περ/κής Δ/σης Ν. Ανατ. Αττικής με πράσινο χρώμα.

3. Εποικιστική έκταση (κληροτεμάχια) εμβαδού δέκα τριών (13) στρεμμάτων η οποία μέχρι του έτους 1988 αποτελούσε δάσος χ. πεύκης και καταστράφηκε μετά το έτος αυτό με παράνομη εκχέρσωση και παράνομη οικιστική αξιοποίηση, η δε κήρυξή της ως εκ τούτου είναι υποχρεωτική από το ισχύον Σύνταγμα και τις κείμενες δασικές διατάξεις. Η ανωτέρω έκταση στην πινακίδα χάρτη ΓΥΣ 1:5000 που συνοδεύει την αριθ. 2354/25.8.1997 απόφαση του Προϊσταμένου της Περ/κής Δ/σης Νομ. Ανατ. Αττικής (ΦΕΚ 764/τ.Δ΄/29.8.97) απεικονίζεται με κίτρινο χρώμα και κόκκινη διαγράμμιση τα δε αυθαίρετα κτίσματα απεικονίζονται στο ίδιο διάγραμμα με κόκκινη και μπλε διαγράμμιση (σταυρωτά).

4. Υφιστάμενες κηρύξεις αναδάσωσης δι' άλλες αιτίες εντός των περιγραμμάτων των υπό στοιχεία 1, 2 και 3 της παρούσης κηρυσσομένων ως αναδασωτέων περιοχών ενσωματώνονται και στην παρούσα.

Η παρούσα να δημοσιευθεί στην Εφημερίδα της Κυβερνήσεως.

Αγία Παρασκευή, 7 Αυγούστου 1998

Ο Γεν. Γραμματέας Περιφέρειας
ΑΛ. ΚΡΗΤΙΚΟΣ

ΠΟΛΕΟΔΟΜΙΑ

ΑΠΟΦΑΣΕΙΣ

Αριθ. ΤΠ-Π 3216 (3)

Τροποποίηση εγκεκριμένου σχεδίου στα ΟΤ 472 και 473 πόλης Δράμας.

Ο ΝΟΜΑΡΧΗΣ ΔΡΑΜΑΣ

Έχοντας υπόψη:

1. Τις διατάξεις του ΝΔ της 17.7.23 και ειδικότερα τα άρθρα 3 και 70 όπως μεταγενέστερα τροποποιήθηκαν και συμπληρώθηκαν.

2. Τις διατάξεις τυ Α.Ν. 314/68 (ΦΕΚ 47 Α) όπως τροποποιήθηκαν και συμπληρώθηκαν με το ΝΔ 1018/71 (ΦΕΚ 220 Α) και με την παρ. 3 του άρθρ. 34 του Ν. 1557/85 (ΦΕΚ 210 Α).

3. Τις διατάξεις του Ν 1337/83 (ΦΕΚ 33Α) όπως μεταγενέστερα τροποποιήθηκαν και συμπληρώθηκαν.

4. Τις διατάξεις του Ν 1577/85 (ΦΕΚ 210 Α) και ειδικότερα τα άρθρα 9 και 29.

5. Τις διατάξεις του ΠΔ 183/1986 (ΦΕΚ 70 Α) «Έγκριση τροποποιήσεων και καθορισμός όρων και περιορισμών δόμησης από τους Νομάρχες» και ειδικότερα το άρθρο 1.

6. Το εγκεκριμένο ρυμοτομικό σχέδιο Δράμας του 1933 όπως τροποποιήθηκε το 1983 στα αναφερόμενα ΟΤ.

7. Την με αρ. ΤΠΠ 2032/31.5.95 απόφαση της Περ. Δ/ντριας Δράμας «Αναθεώρηση του ρυμοτομικού σχεδίου περιοχής Δήμου Δράμας».

8. Την με αρ. 182/98 γνωμοδότηση του ΔΣ Δράμας

9. Την με αρ. 34/98 γνωμοδότηση του συμβουλίου ΠΕ.ΧΩ.Δ.Ε. Ν. Δράμας, αποφασίζουμε:

1. Εγκρίνουμε την τροποποίηση του ρυμοτομικού σχεδίου πόλης Δράμας στην περιοχή των ΟΤ 472 και 473 και ειδικότερα:

α) Εγκρίνουμε την μετατόπιση των ρυμοτομικών γραμμών του πεζόδρομου που διέρχεται στη νότια πλευρά των ΟΤ 472 και 473 όπως ακριβώς αποτυπώνεται στο συνημμένο τοπογραφικό διάγραμμα που θεωρήθηκε από τον προϊστάμενο ΤΠΠ Ν. Δράμας (επαναφορά εγκεκριμένης τροποποίησης ρυμοτομικού σχεδίου 1983).

β) Εγκρίνουμε τον αποχαρακτηρισμό του χώρου με τα στοιχεία Β, 11Α, 6, 5, Β ως χώρου για την ανέγερση νηπιαγωγείου επειδή κατά την γνωμοδότηση του ΔΣ Δράμας επαρκεί ο υπολοιπόμενος χώρος 8, 10, 11, Β, C, 5, 4, 2, 1, 8 (όπως ακριβώς αποτυπώνεται στο συνημμένο τοπογραφικό διάγραμμα που θεωρήθηκε από τον προϊστάμενο ΤΠΠ Ν. Δράμας).

2. Από τις διατάξεις της απόφασης αυτής δεν προκαλείται δαπάνη σε βάρος του δημοτικού προϋπολογισμού.

Η απόφαση αυτή μαζί με το διάγραμμα που τη συνοδεύει να δημοσιευθεί στην Εφημερίδα της Κυβερνήσεως ισχύει δε από την ημέρα δημοσίευσης.

Δράμα 21 Αυγούστου 1998

Ο Νομάρχης
ΣΩΚΡ. ΔΗΜΗΤΡΙΑΔΗΣ

Αριθ. ΤΠ-Π 3217 (4)

Τροποποίηση εγκεκριμένου σχεδίου στα ΟΤ 90 και 61 οικισμού Τραχείας Δήμου Μ. Αλεξάνδρου Ν. Δράμας.

Ο ΝΟΜΑΡΧΗΣ ΔΡΑΜΑΣ

Έχοντας υπόψη:

1. Τις διατάξεις του ΝΔ της 17.7.23 και ειδικότερα τα άρθρα 3 και 70 όπως μεταγενέστερα τροποποιήθηκαν και συμπληρώθηκαν.

2. Τις διατάξεις του Α.Ν. 314/68 (ΦΕΚ 47 Α) όπως τροποποιήθηκαν και συμπληρώθηκαν με το ΝΔ 1018/71 (ΦΕΚ 220 Α) και με την παρ. 3 του άρθρ. 34 του Ν 1557/85 (ΦΕΚ 210 Α).

3. Τις διατάξεις του Ν 1337/83 (ΦΕΚ 33Α) όπως μεταγενέστερα τροποποιήθηκαν και συμπληρώθηκαν.

4. Τις διατάξεις του Ν 1577/85 (ΦΕΚ 210Α) και ειδικότερα τα άρθρα 9 και 29.

5. Τις διατάξεις του ΠΔ 183/1986 (ΦΕΚ 70Α) «Έγκριση τροποποιήσεων και καθορισμός όρων και περιορισμών δόμησης από τους Νομάρχες» και ειδικότερα το άρθρο 1.

6. Το εγκεκριμένο ρυμοτομικό σχέδιο του οικισμού Τραχείας.

7. Την με αρ. 114/96 γνωμοδότηση του ΔΣ Δήμου Μ. Αλεξάνδρου.

8. Την με αρ. 31/98 γνωμοδότηση του Συμβουλίου ΠΕ.ΧΩ.Ν. Δράμας, αποφασίζουμε:

1. Εγκρίνουμε την τροποποίηση του ρυμοτομικού σχεδίου του οικισμού Τραχείας Δήμου Μ. Αλεξάνδρου στην περιοχή των Ο.Τ. 90 και 61 και ειδικότερα:


Εγκρίνουμε την μετατόπιση της οδού μεταξύ των Ο.Τ. 90 και 61 η οποία δεν αποβαίνει σε βάρος του οικισμού και δεν δημιουργεί μη άρτια οικόπεδα (όπως ακριβώς αποτυπώνεται στο συνημμένο τοπογραφικό διάγραμμα που θεωρήθηκε από τον προϊστάμενο ΤΠΠ Ν. Δράμας).

2. Από τις διατάξεις της απόφασης αυτής δεν προκαλείται δαπάνη σε βάρος του δημοτικού προϋπολογισμού.

3. Η απόφαση αυτή μαζί με το διάγραμμα που τη συνοδεύει να δημοσιευθεί στην Εφημερίδα της Κυβερνήσεως ισχύει δε από την ημέρα δημοσίευσης.

Δράμα, 21 Αυγούστου 1998

Ο Νομάρχης
ΣΩΚΡ. ΔΗΜΗΤΡΙΑΔΗΣ

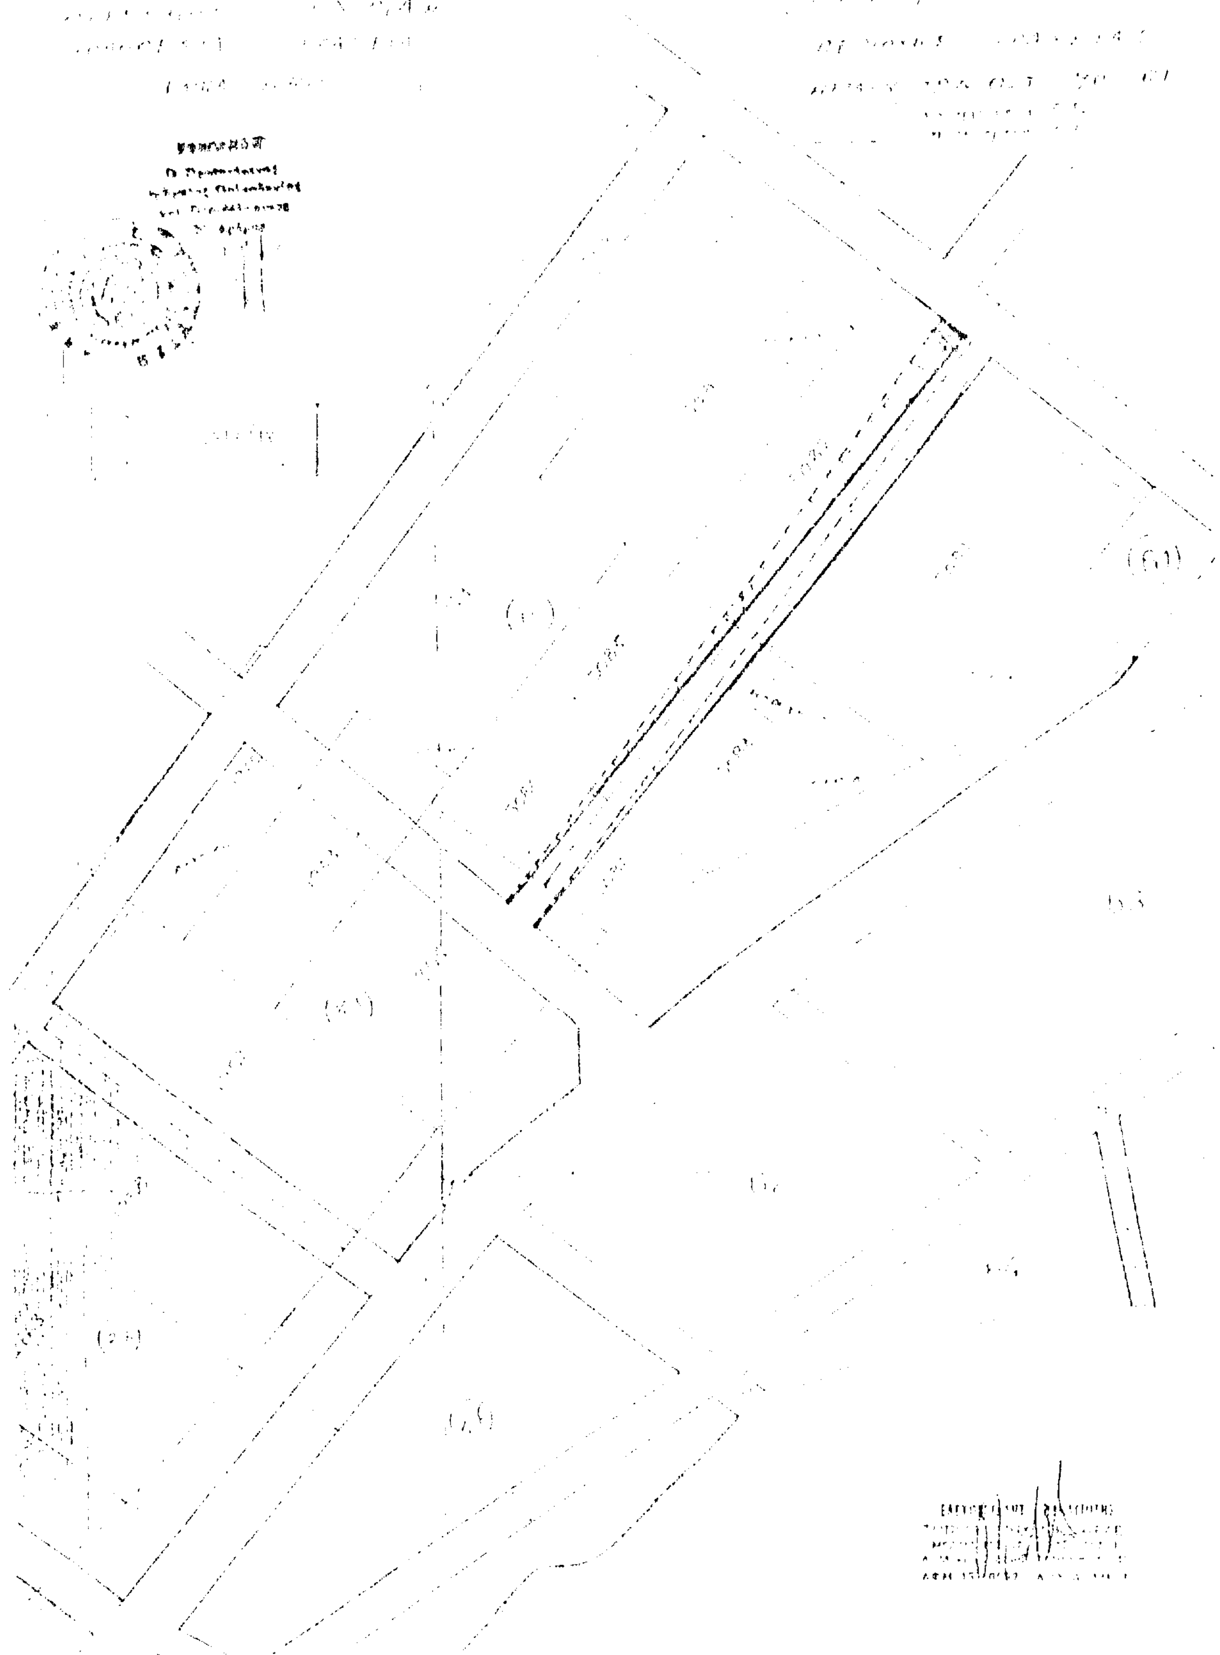

Αριθ. 2589 (5)

Τροποποίηση ρυμοτομικού σχεδίου Λαμίας Ν. Φθιώτιδας παρά την οδό Σκουφά (μεταξύ Μιαούλη και παρόδου οδού Μιαούλη) με την δημιουργία δρόμου ενιαίου πλάτους (5) πέντε μέτρων.

Ο ΝΟΜΑΡΧΗΣ ΦΘΙΩΤΙΔΑΣ

Έχοντας υπόψη:

1) Τις διατάξεις του από 17.7.1923 Ν.Δ. «περί σχεδίων πόλεων και κωμών του Κράτους», όπως τροποποιήθηκε και συμπληρώθηκε μεταγενέστερα.

2) Τις διατάξεις του Ν. 3200/55 «περί διοικητικής αποκεντρώσεως», όπως τροποποιήθηκαν και συμπληρώθηκαν με το ΝΔ 532/70.

3) Τις διατάξεις του ΑΝ. 314/68, όπως τροποποιήθηκαν και συμπληρώθηκαν με το Ν.Δ. 1018/71.

4) Τους νόμους 2218 και 2240/95 «περί Νομ. Αυτ/σης και την αριθμ. 3492/2.2.95 διαπιστωτική πράξη λειτουργίας της Νομ. Αυτ/σης Φθ/δας.

5) Το αριθμ. 183/86 Π.Δ. (ΦΕΚ 70Α'/5.6.86) αρμοδιότητες Νομαρχών.

6) Την αριθμ. 62616/2657/18.9.85 (ΦΕΚ 702Β 1985) κοινή απόφαση Υπουργών «περί αρμοδιότητας Νομαρχών κ.λπ.».

7) Τις αριθμ. 244/10.9.93 - 55/4.3.94 και 380/1.11.95 Αποφάσεις του Δημοτικού Συμβουλίου Λαμίας.

8) Τις αριθμ. 510/95-1692/95-3150/95 και 1659/98 εισηγήσεις του Τμ. Πολ/κών Σχεδίων και Εφαρμογών στο ΣΧΟΠ Ν. Φθ/δας.

9) Τα αριθμ. 4/95 θέμα 5ον, 6/95 θέμα 8ον, 4/98 θέμα 3ον και 5/98 θέμα 6ον πρακτικά γνωμοδότησης του ΣΧΟΠ Ν. Φθ/δας, αποφασίζουμε:

Εγκρίνουμε την τροποποιηση του ρυμοτομικού σχεδίου Λαμίας για το τμήμα της οδού Σκουφά μεταξύ Μιαούλη και παρόδου οδού Μιαούλη με τη δημιουργία δρόμου ενιαίου πλάτους πέντε (5) μέτρων όπως σημειώνεται στα διαγράμματα που συνοδεύουν την ανωτέρω Απόφαση. Η παραπάνω τροποποίηση γίνεται με πολεοδομικά κριτήρια. Η κανονιστική πράξη του Νομάρχη δεν βαρύνει προϋπολογισμό του Δήμου Λαμίας.

Η απόφαση αυτή να δημοσιευθεί στην Εφημερίδα της Κυβερνήσεως.

Λαμία, 14 Αυγούστου 1998

Ο Νομάρχης
ΕΥΘ. ΠΑΠΑΒΑΣΙΛΕΙΟΥ